

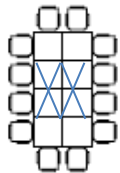



Schnitt Saalebene Alter Obstkeller mit angrenzendem Seminarraum (l.) und Salon (r.)

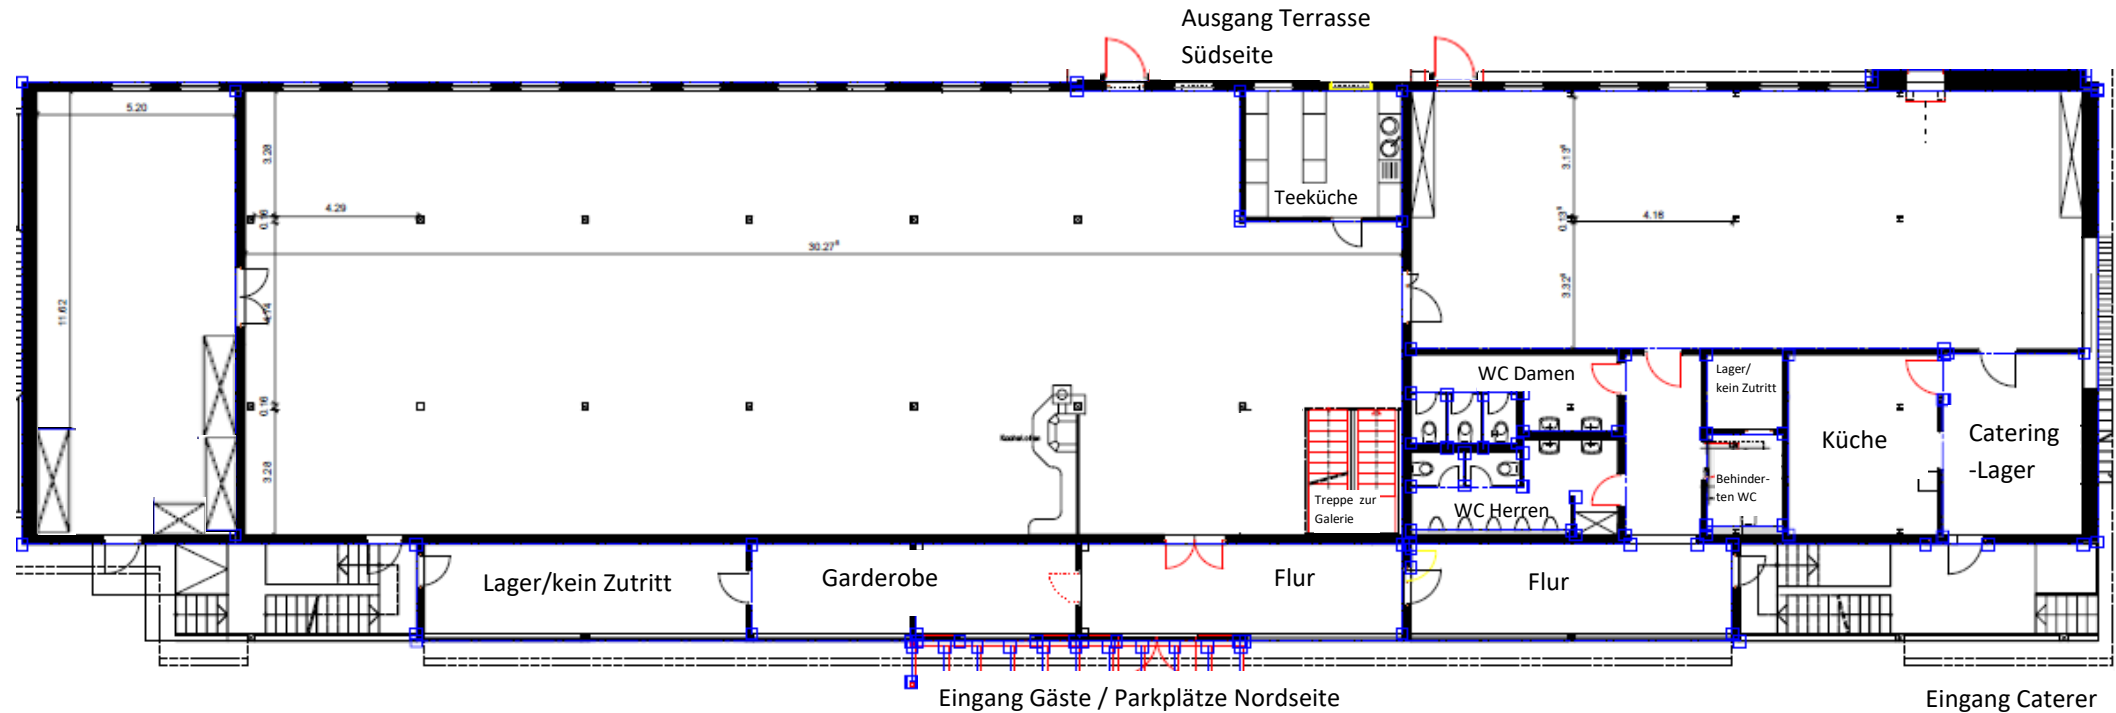

12-er Block
3m*1,5m
zzgl. Stühle
X = Einlegeplatte

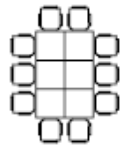


10-er Block
2,25m*1,5m
zzgl. Stühle

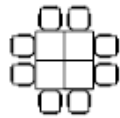

8-er Block
1,5m*1,5m
zzgl. Stühle



Stehtische
Ø 0,75 m

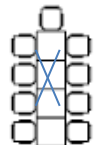


8-10er Reihe
3 m*0,75m
zzgl. Stühle




10-12er Reihe
3,75 m*0,75m
zzgl. Stühle



12-14er Reihe
4,5 m*0,75m
zzgl. Stühle

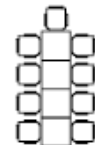


14-16er Reihe
5,25 m*0,75m
zzgl. Stühle

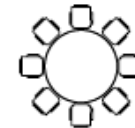

Ø 1,85m für max. 10 Crossback Chairs/
Bankettstühle,
besser: max. 9 + 1 Kinderhochstuhl.
Zusatzkosten pro Tisch 15 € (inkl.
Stellen)


Bitte auch einzeichnen, wenn vorhanden: Geschenketisch, Buffettheken, Servicetheke (an Teeküchen-Durchreiche), Cocktail-/Sekttheke, Vintage Couch, Kinderecke, DJ/Band Tisch, Bühne, kl. Rollwagen (Kuchen/Besteck/Digestifs),
Oder das **Selbstmitgebrachte**: z.B. Foto-Box, Candy Bar, Cocktail-Bar, Gästebuch-Ecke, Tischübersicht-Ständer, etc...

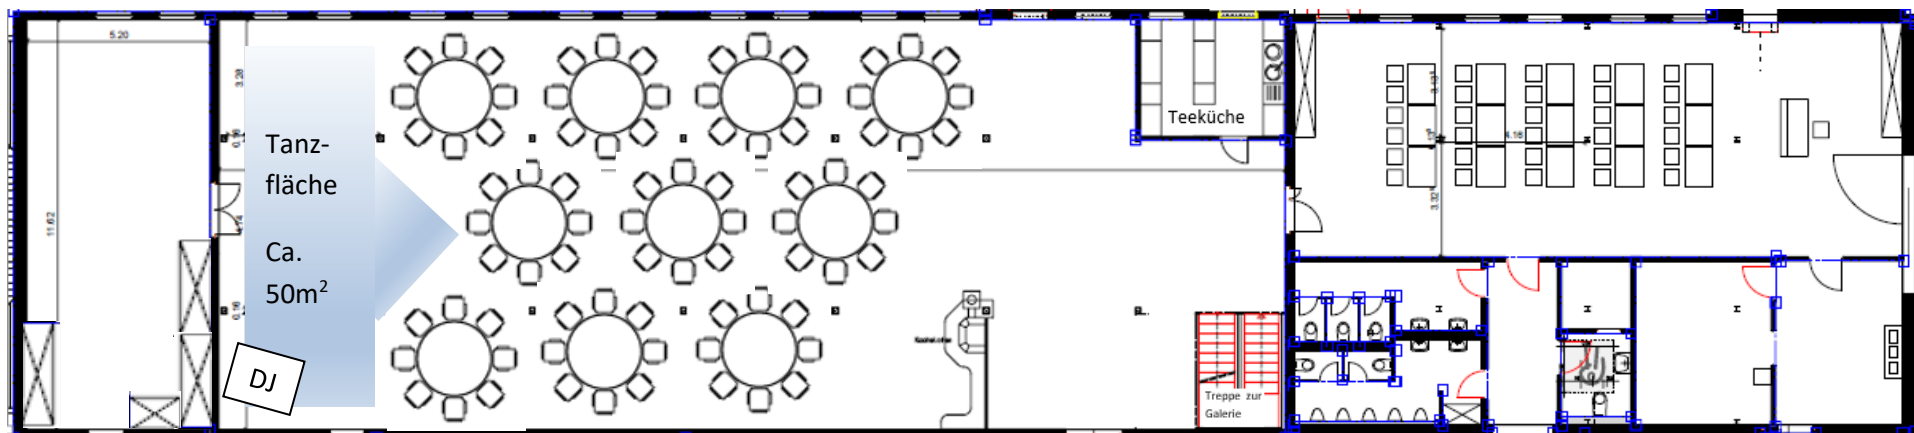


Variante Runde Tische: max. 10 Personen pro Tisch (idealerweise ein Kinderplatz dabei).

Ein runder Tisch pro Nische. Max. 14 im Saal. In der Ofennische ist kein runder Tisch möglich – hier z.B. ein Kindertisch für 6-8 Kids.

Im Salon: Beispiel Seminarraumvariante; im Seminarraum: Platz für Foto Box, Stillecke, Kinderparadies ...

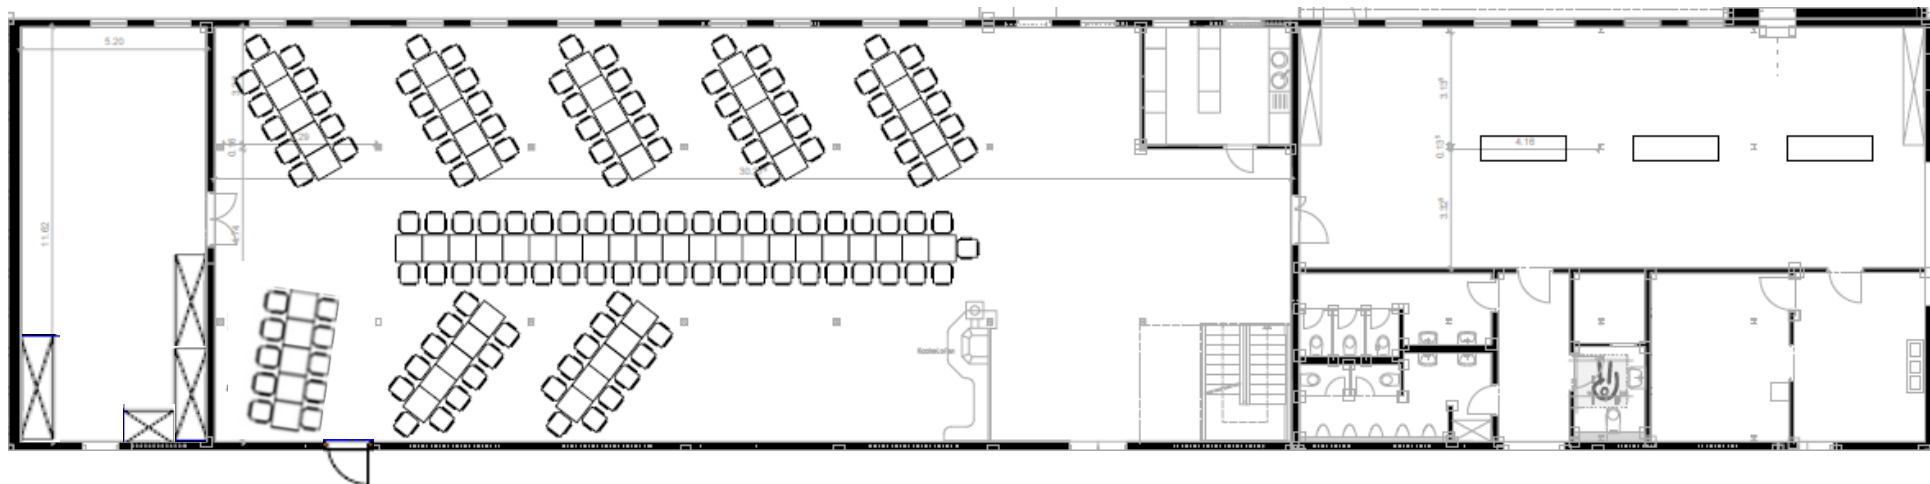


Variante festliche Tafel: max. 150 Personen. Die Mittelreihe kann auch segmentiert werden. Wenn die Tanzfläche frei bleiben soll, dann max. 19 Tische in der Mitte.

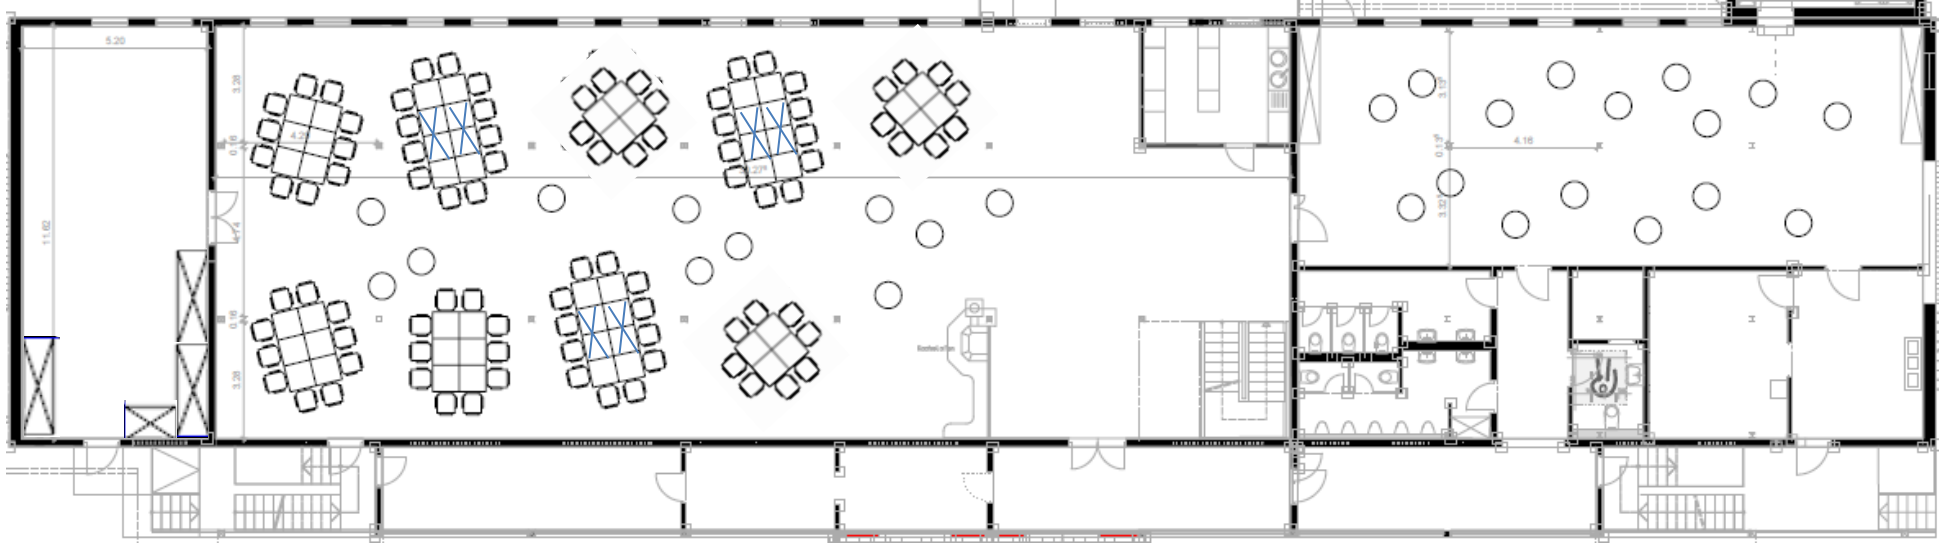

Variante Blöcke: maximale Tischzahl (40!) berücksichtigen, mit Einlegeplatten (max. 20 = ersetzen 40 Tische) planen


Tilten der großen Blöcke wegen der Pfosten nur leicht möglich.

Im Salon: Sektempfang und Partyzone.

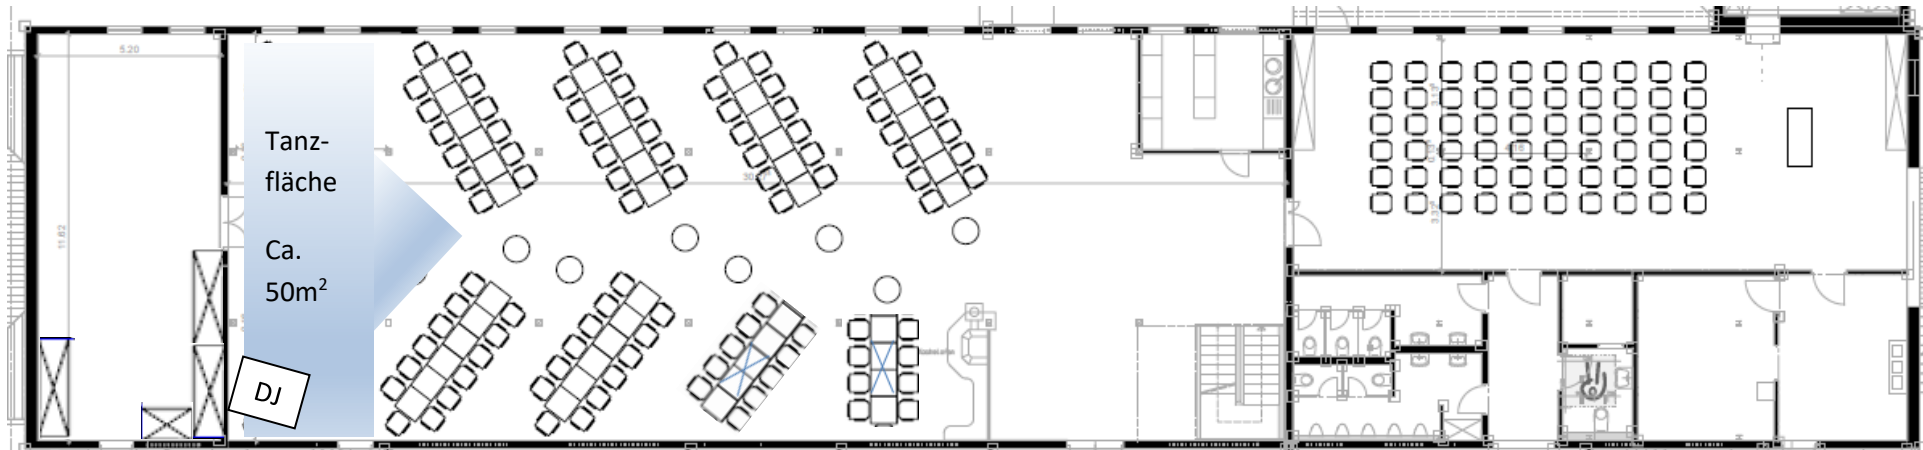


Variante Fischgräten/ Tischreihen: Mittelgang frei für Service und Sehtische! Max. 125 Personen (dann Tanzfläche frei).

Im Salon: Reihenbestuhlung für ein Seminar oder freie Trauung. Alternativ: Blick der Gäste und des Brautpaares in Richtung Wiese / Süden...

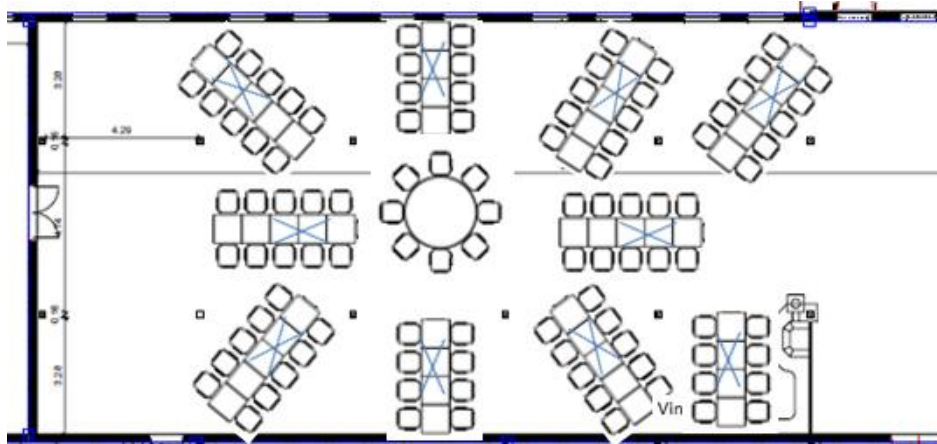

Variante Sonne: Das Brautpaar kann zentral in der Mitte sitzen und die Gäste in den „Strahlen“ außen rum.
geeignet für ca. 100 Personen.

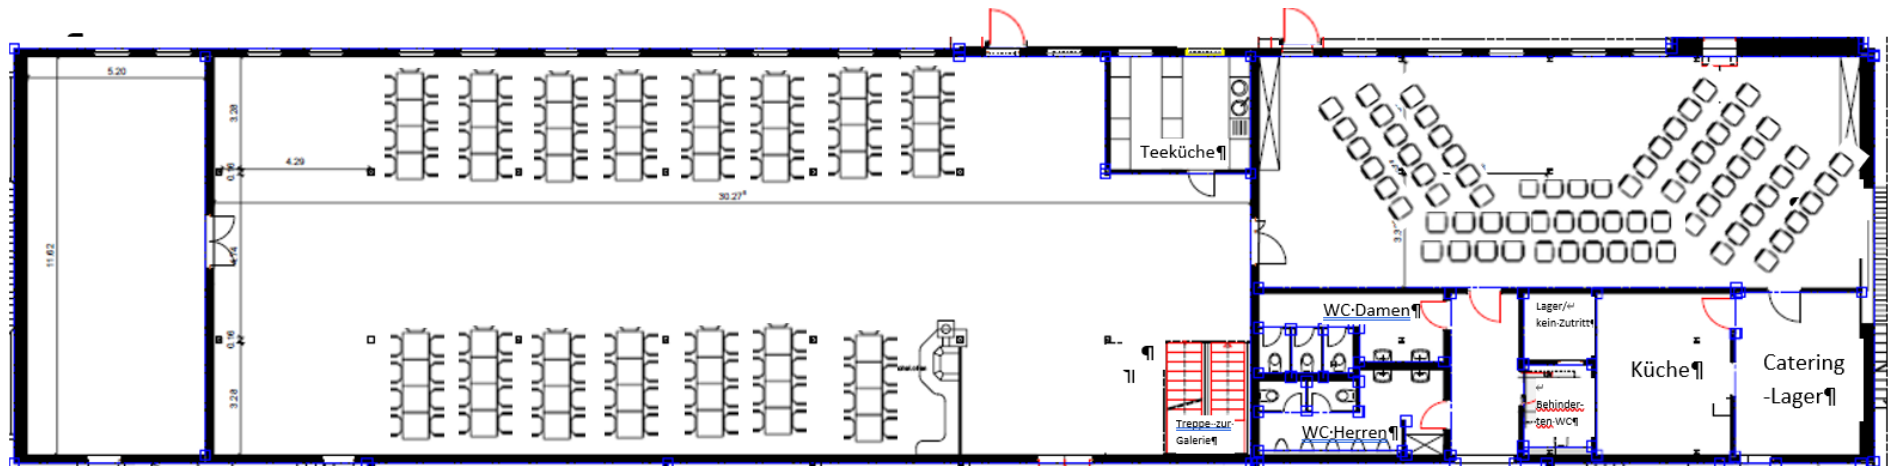

Tango Variante: bis max. 150 Personen. In jeder Nische können bis zu 16 Personen sitzen. Bei Bedarf kann in die Mitte noch eine Tafel oder bis zu 3 runde Tische gestellt werden.
Im Salon: Bestuhlung für eine freie Trauung